




APARTAMENTY KOPERNIKA 18A

15

numer lokalu 15
kondygnacja piętro I
powierzchnia 43,20 m²

GRODZISK MAZOWIECKI - KOPERNIKA 18A

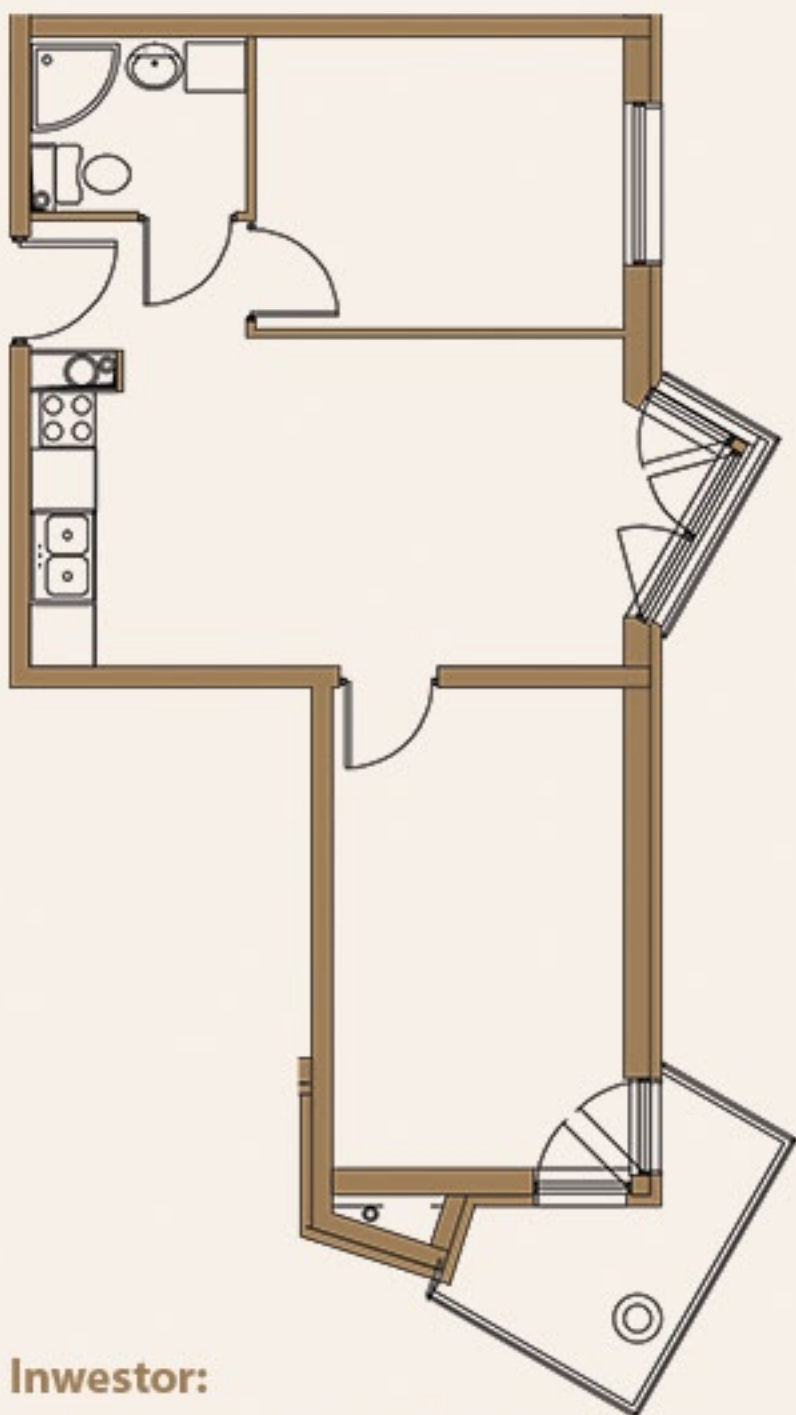

Inwestor:

DABIS S.C. A. Pietruszka, B. i D. Szumacher
ul. Głogowa 5/1, 05-825 Grodzisk Mazowiecki

Biuro obsługi:

tel. 600 700 347, 600 500 364, 600 500 236

e-mail: biuro@bmrdom.pl

Metraż pomieszczeń:

Przedpokój - 2,30 m²

Łazienka - 3,90 m²

Pokój - 9,10 m²

Pokój - 11,90 m²

Pokój z aneksem - 16,90 m²

www.kopernika18a.pl