




APARTAMENTY KOPERNIKA 18A

25

numer lokalu 25
kondygnacja piętro II
powierzchnia 46,90 m²

GRODZISK MAZOWIECKI - KOPERNIKA 18A

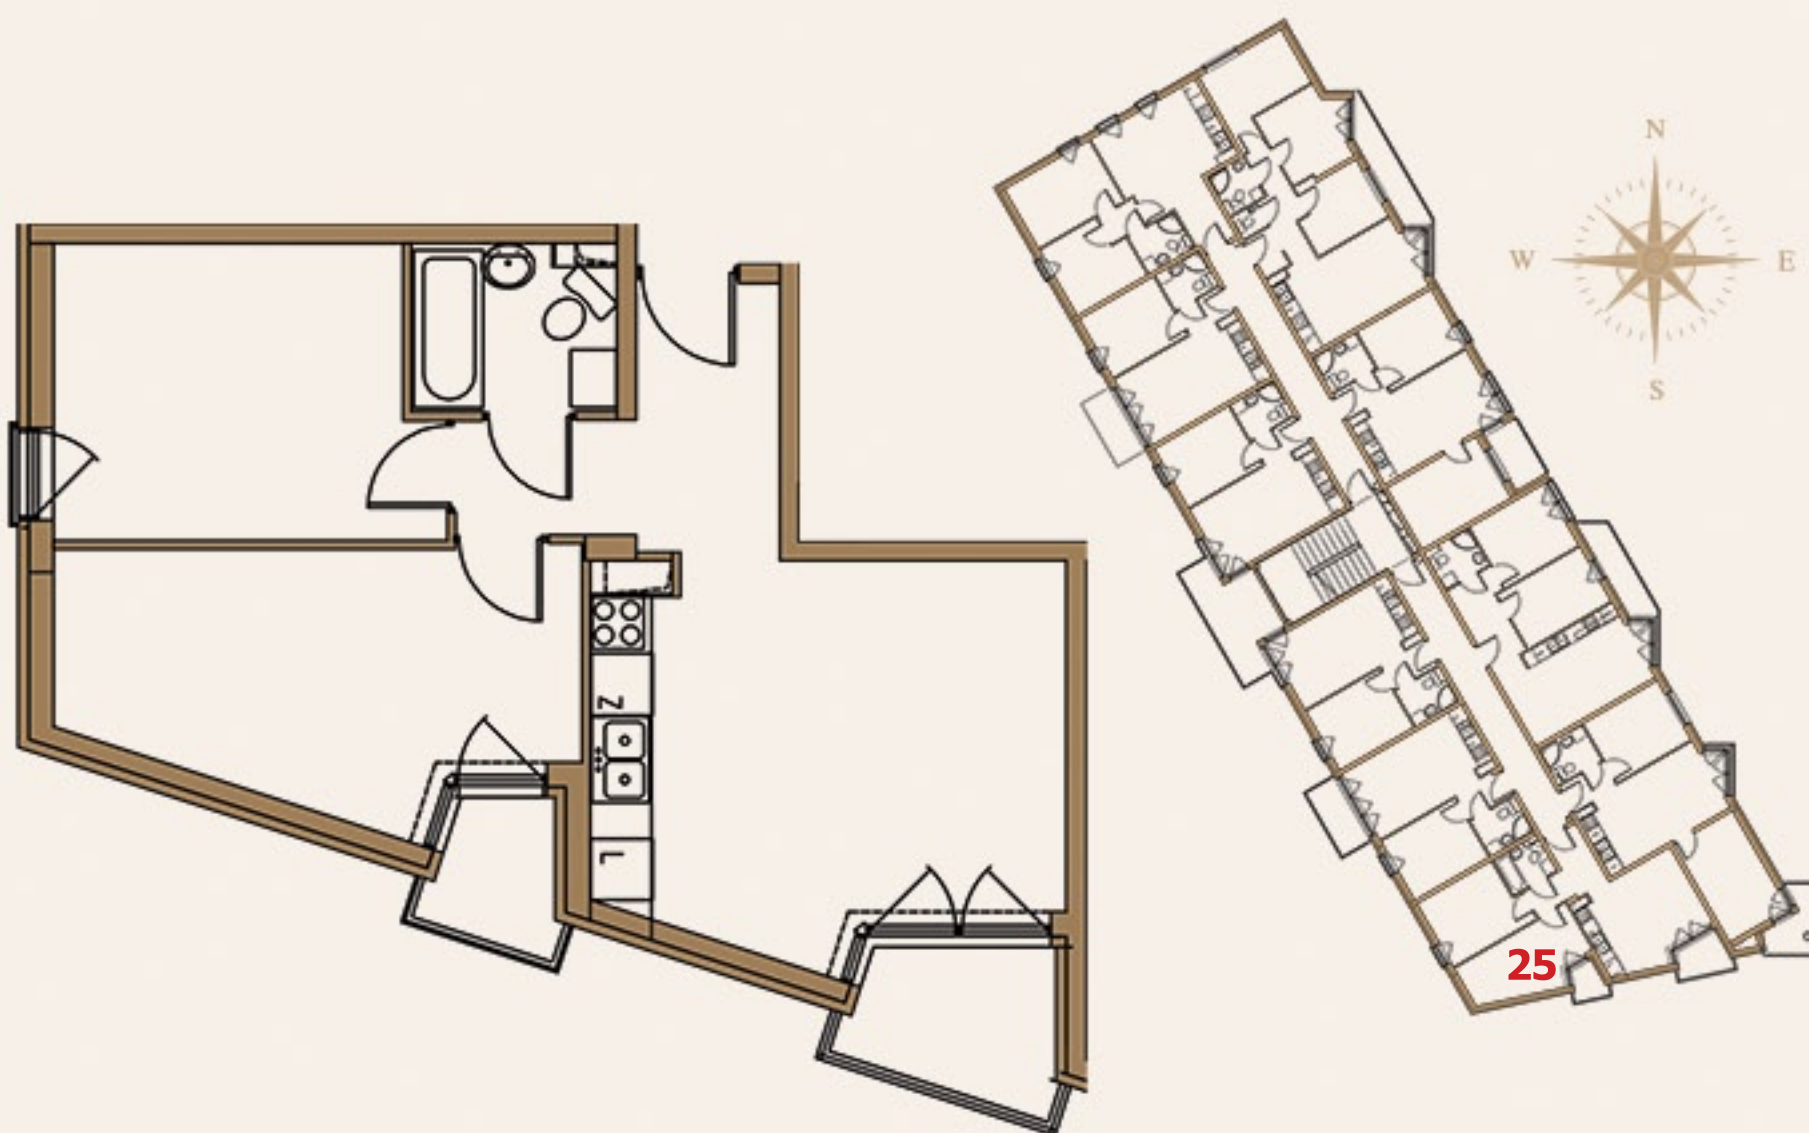

Inwestor:

DABIS S.C. A. Pietruszka, B. i D. Szumacher
ul. Głogowa 5/1, 05-825 Grodzisk Mazowiecki

Biuro obsługi:

tel. 600 700 347, 600 500 364, 600 500 236
e-mail: biuro@bmrdom.pl

Metraż pomieszczeń:

Przedpokój - 5,20 m²

Łazienka - 3,00 m²

Pokój - 10,40 m²

Pokój - 11,60 m²

Pokój z aneksem - 16,70 m²

www.kopernika18a.pl